



ÁRPÁD UTCÁRA NÉZŐ DK.-I HOMLOKZAT M=1:100 - TERVEZETT ÁLLAPOT

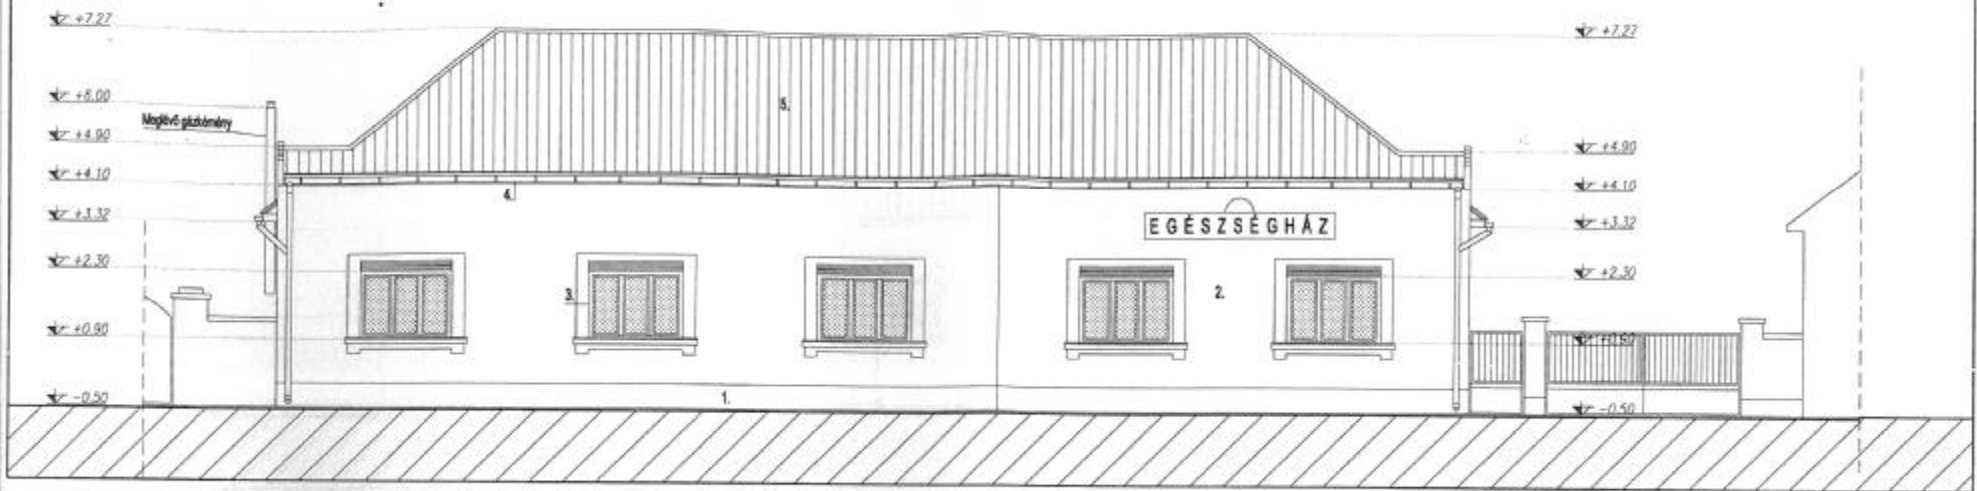

BELSŐ UDVARRA NÉZŐ ÉNY.-I HOMLOKZAT M=1:100 - TERVEZETT ÁLLAPOT

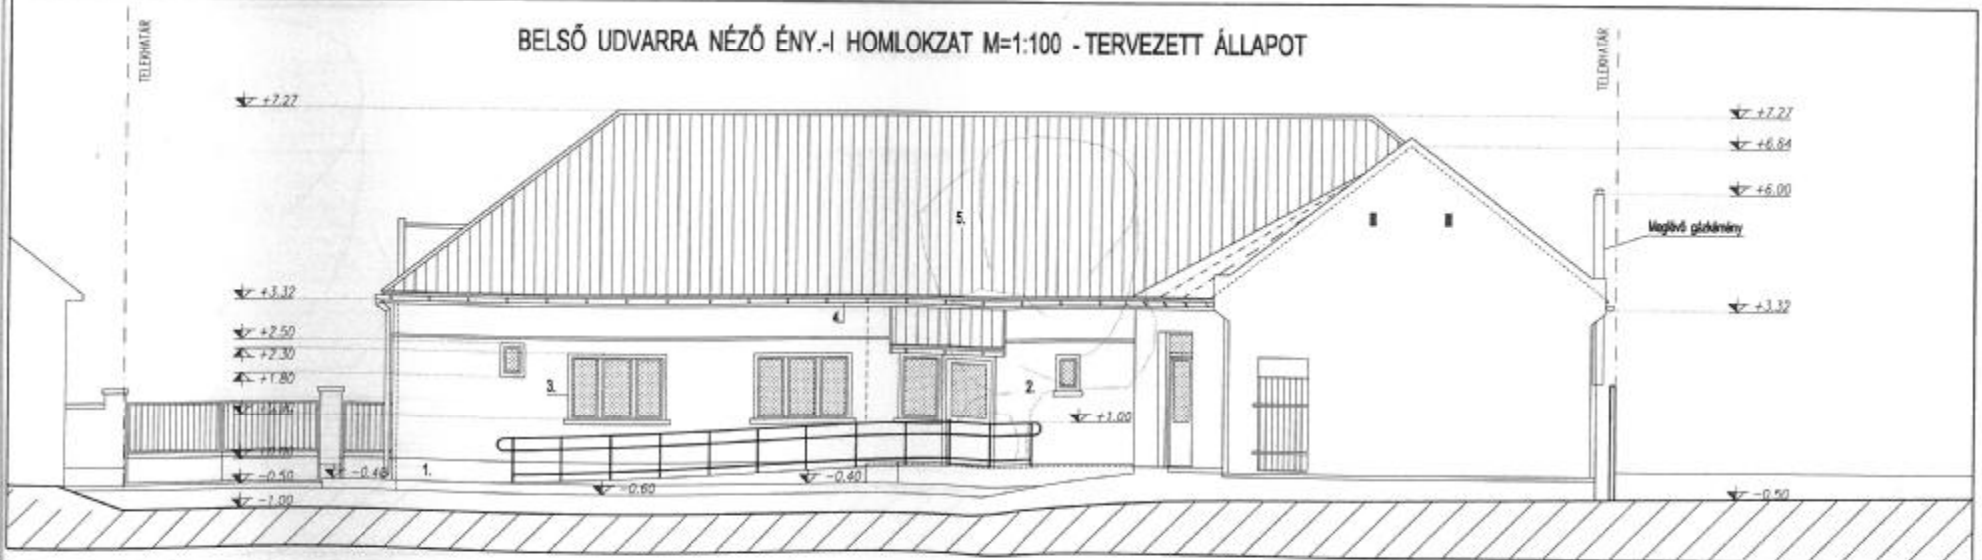

ANYAGHASZNÁLAT:

1. SZÜRKE FESTETT LÁBAZAT
2. TÖRTFEHÉR VÉKONY VAKOLAT HŐSZIGETELÉSSEL
3. FA NYILÁSZÁRÓK TÖLGY SZÍNŰRE LAZÚROZVA
4. SZÜRKE HORG. ACÉL CSATORNA
5. BARNA SZALAGCSERÉP TETŐFEDÉS

MEGNEVEZÉS	MEGLÉVŐ EGÉSZSÉGHÁZ ÁTALAKÍTÁSA, KORSZERŐSÍTÉSE ÉS FELÚJÍTÁSA		ÉP. ENG. TERV	2009. MÁJ.
HELYSZÍN	6332 USZÓD, ÁRPÁD U. 37. Hrsz:79	RAJZ	TERVEZETT DK.-I ÉS ÉNY.-I HOMLOKZATOK M=1:100	É-7
ÉPÍTETŐ	KÖZSEGI ÖNKORMÁNYZAT USZÓD 6332 USZÓD, ÁRPÁD U. 9.	TERVEZŐ	SZÉP FORRÁS Kft. P. MÁTYÁS ALICE (1-21-200008) 8000 KISKEMENET FÜRDŐ U. 18a.	<i>lms</i>