


TERVEZETT ÁLLAPOT ALAPRAJZA M=1:100

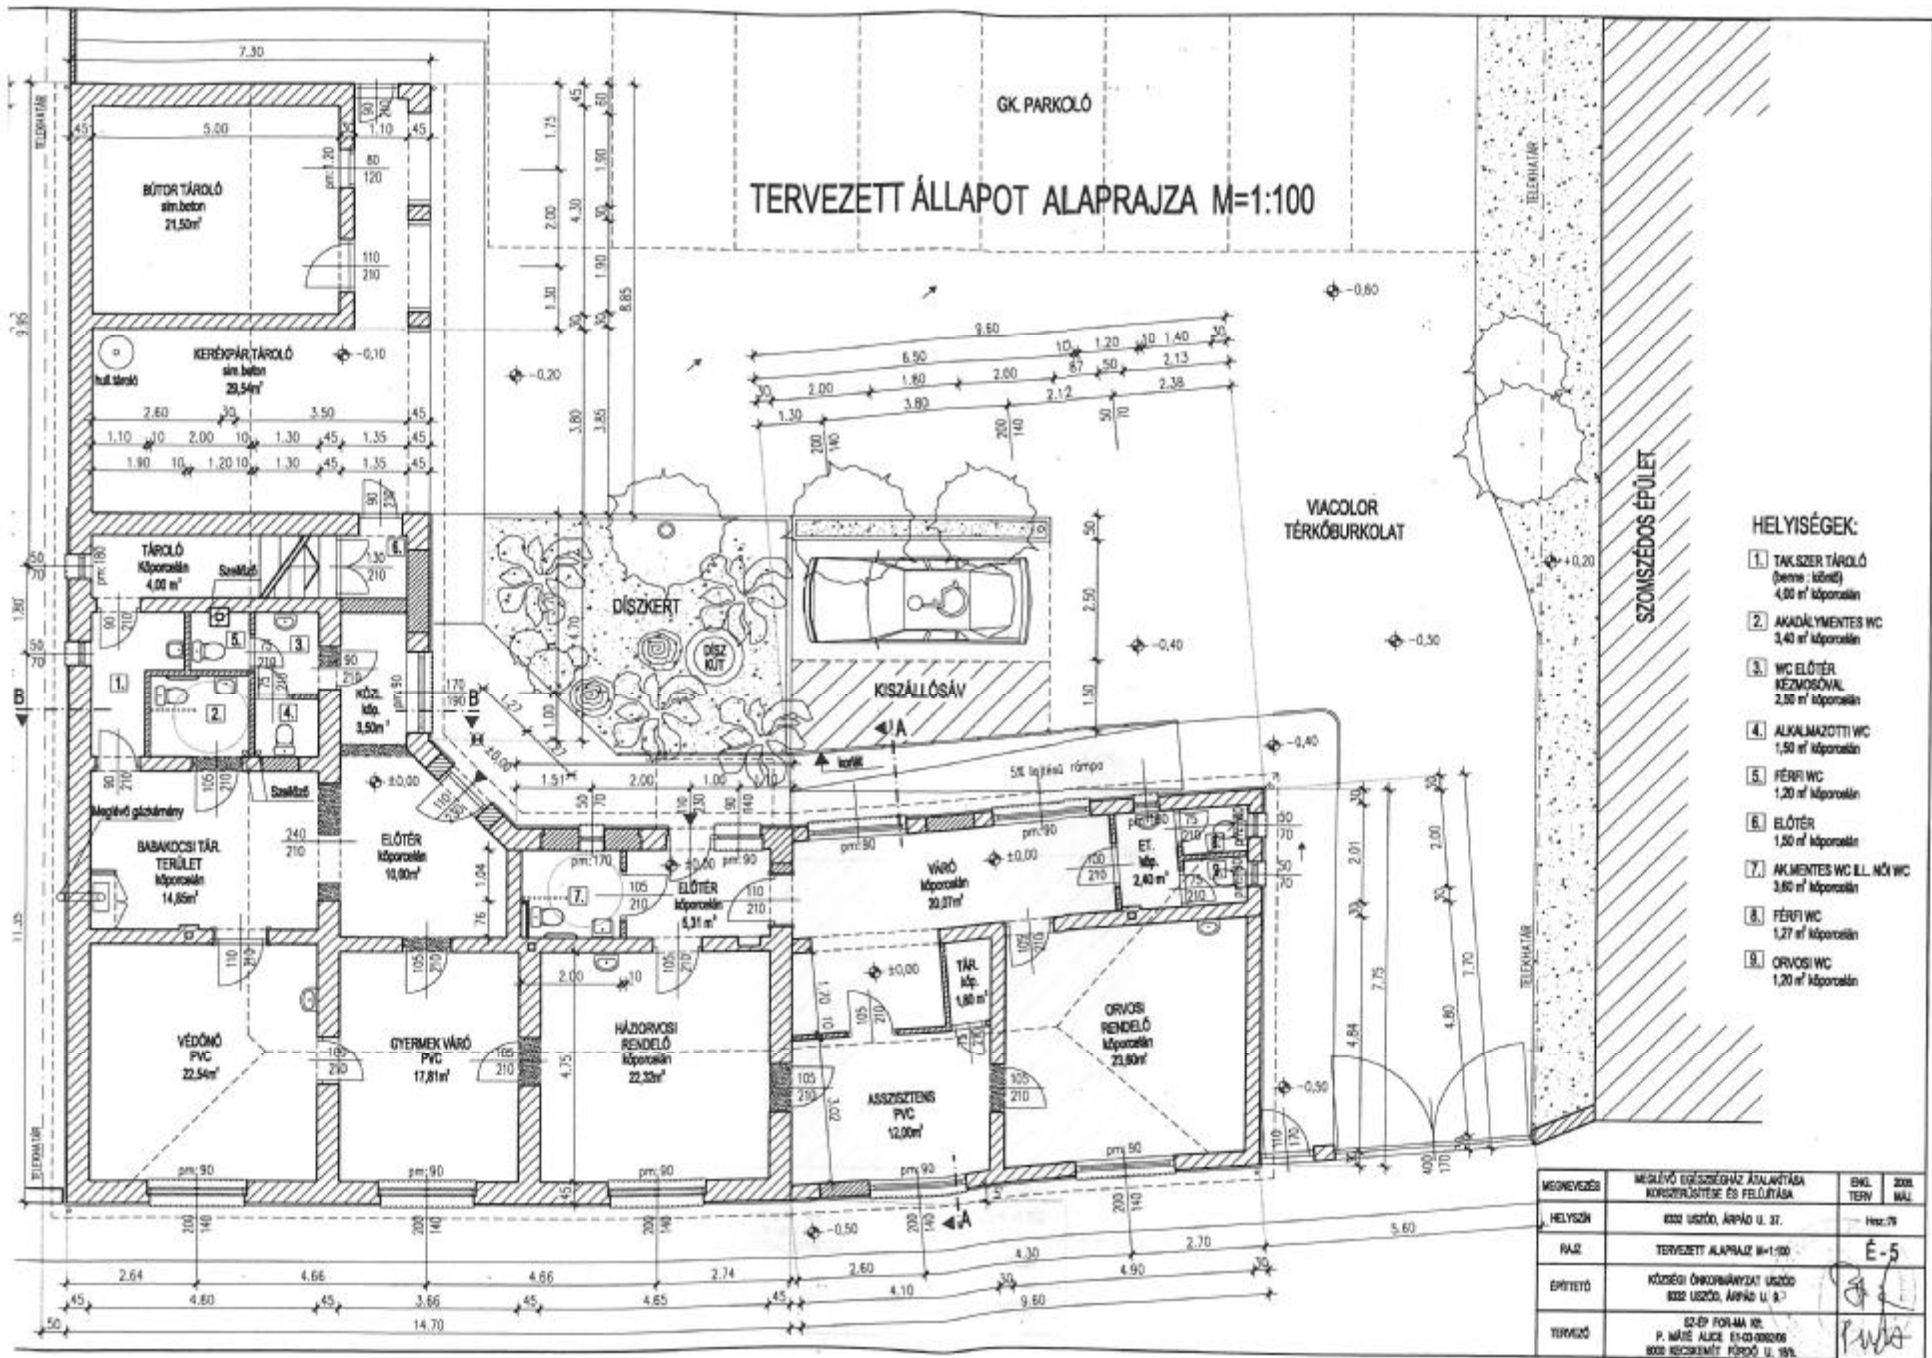

- HELYISÉGEK:**
1. TAKSZER TÁROLÓ (benne : iktató) 4,00 m² kőporcelán
 2. AKADÁLYMENTES WC 3,40 m² kőporcelán
 3. WC ELŐTÉR KEZMOSÓVAL 2,90 m² kőporcelán
 4. ALKALMAZOTTI WC 1,50 m² kőporcelán
 5. FÉRFI WC 1,20 m² kőporcelán
 6. ELŐTÉR 1,50 m² kőporcelán
 7. AKADÁLYMENTES WC EL. NŐI WC 3,60 m² kőporcelán
 8. FÉRFI WC 1,27 m² kőporcelán
 9. ORVOSI WC 1,20 m² kőporcelán

MEGNEVEZÉS	MÉRELVÉNY ÉPÍTÉSÉHEZ ÁTALÁNTÁSA KÖRNYELTÉNE ÉS FELÜLTÁSA	ENK. TERV	2004. MÁJ.
HELYSZN	8322 USZOD, ÁRPÁD U. 37.		Hsz.76
RAJZ	TERVEZETT ALAPRAJZ M=1:100		E-5
ÉPÍTŐVÉ	KÖZLESI ÖNKORMÁNYZAT USZOD 8322 USZOD, ÁRPÁD U. 37.		
TERVIZÓ	SZ-ÉP FORRÁS Kft. P. MÁR ÁLLC 11-03-09006 8008 KÖZLEMETI KÖRÖD U. 19A.		PWA

017